

Утверждена

Постановление "Об утверждении схемы расположения земельного участка
(наименование документа об утверждении, включая наименования

на кадастровом плане территории, расположенного на территории
органов государственной власти или органов местного

муниципального округа город Партизанск Приморского края"
самоуправления, принявших решение об утверждении схемы

Администрация муниципального округа город Партизанск Приморского
края

или подписавших соглашение о перераспределении земельных участков)

от 30.09.2016

№ 1087-нз

**Схема расположения земельного участка или земельных участков
на кадастровом плане территории**

Условный номер земельного участка

(указывается в случае, если предусматривается образование двух и более земельных участков)

Площадь земельного участка 600 м²


(указывается проектная площадь образуемого земельного участка, вычисленная с использованием федеральной государственной географической информационной системы, обеспечивающей функционирование национальной системы пространственных данных, которой является федеральная государственная географическая информационная система "Единая цифровая платформа "Национальная система пространственных данных" (далее - информационная система), или иных технологических и программных средств с округлением до 1 квадратного метра. Указанное значение площади земельного участка может быть уточнено при проведении кадастровых работ не более чем на десять процентов)

Обозначение характерных точек границ	Координаты, м	
	(указываются в случае подготовки схемы расположения земельного участка с использованием информационной системы или иных технологических и программных средств. Значения координат, полученные с использованием указанных технологических и программных средств, указываются с округлением до 0,01 метра)	
	X	Y
1	2	3
1	362708.70	2253545.90
2	362706.83	2253547.77
3	362704.33	2253550.04
4	362703.78	2253550.99
5	362702.29	2253552.32
6	362702.98	2253553.06
7	362698.64	2253557.20
8	362697.67	2253557.29
9	362694.29	2253560.14
10	362691.06	2253556.41
11	362680.40	2253565.11
12	362670.73	2253553.94
13	362674.74	2253550.54
14	362694.47	2253532.28
1	362708.70	2253545.90

Адрес (Местоположение)

Российская Федерация, Приморский край, муниципальный округ город Партизанск,
г.Партизанск, ул. Деповская

25:33:180109

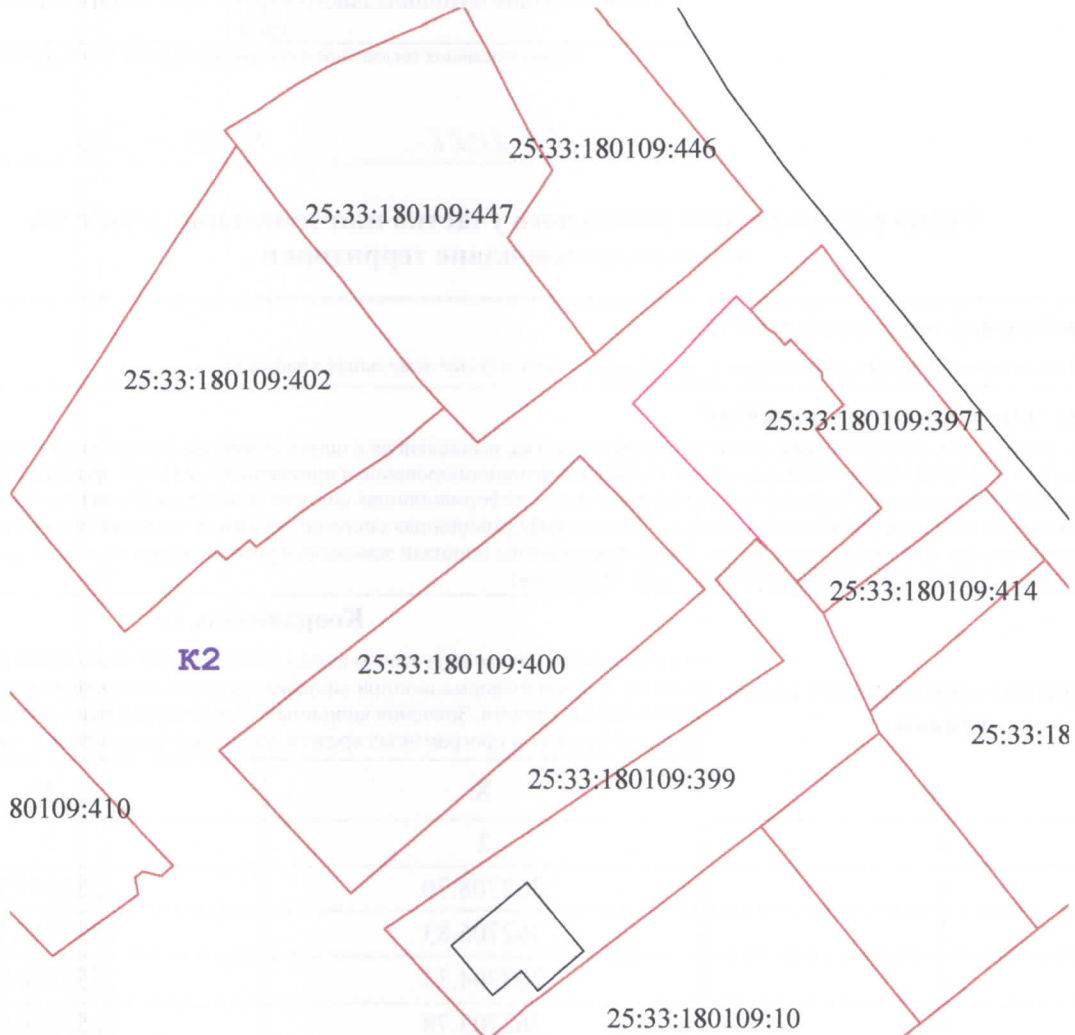

Система координат МСК 25, зона 2

Масштаб 1:1000

Условные обозначения:

- | | |
|---|---|
| <div style="border: 1px solid red; padding: 2px; display: inline-block;">25:33:180109:214</div> | - граница и кадастровый номер земельного участка, по сведениям ЕГРН |
| <div style="border-top: 2px solid red; width: 50px; display: inline-block;"></div> | - граница территориальной зоны |
| <div style="border-top: 2px dashed blue; width: 50px; display: inline-block;"></div> | - граница кадастрового квартала |
| <div style="border-top: 2px solid green; width: 50px; display: inline-block;"></div> | - граница ЗОУИТ |
| <div style="border: 1px solid red; width: 50px; height: 15px; display: inline-block;"></div> | - граница образуемого участка |
| Ж2 | - обозначение территориальной зоны |
| 25:33:180123 | - обозначение кадастрового квартала |